


A59

walwijk

's-Hertogenbosch

door derden aanleg parallel structuur GOL

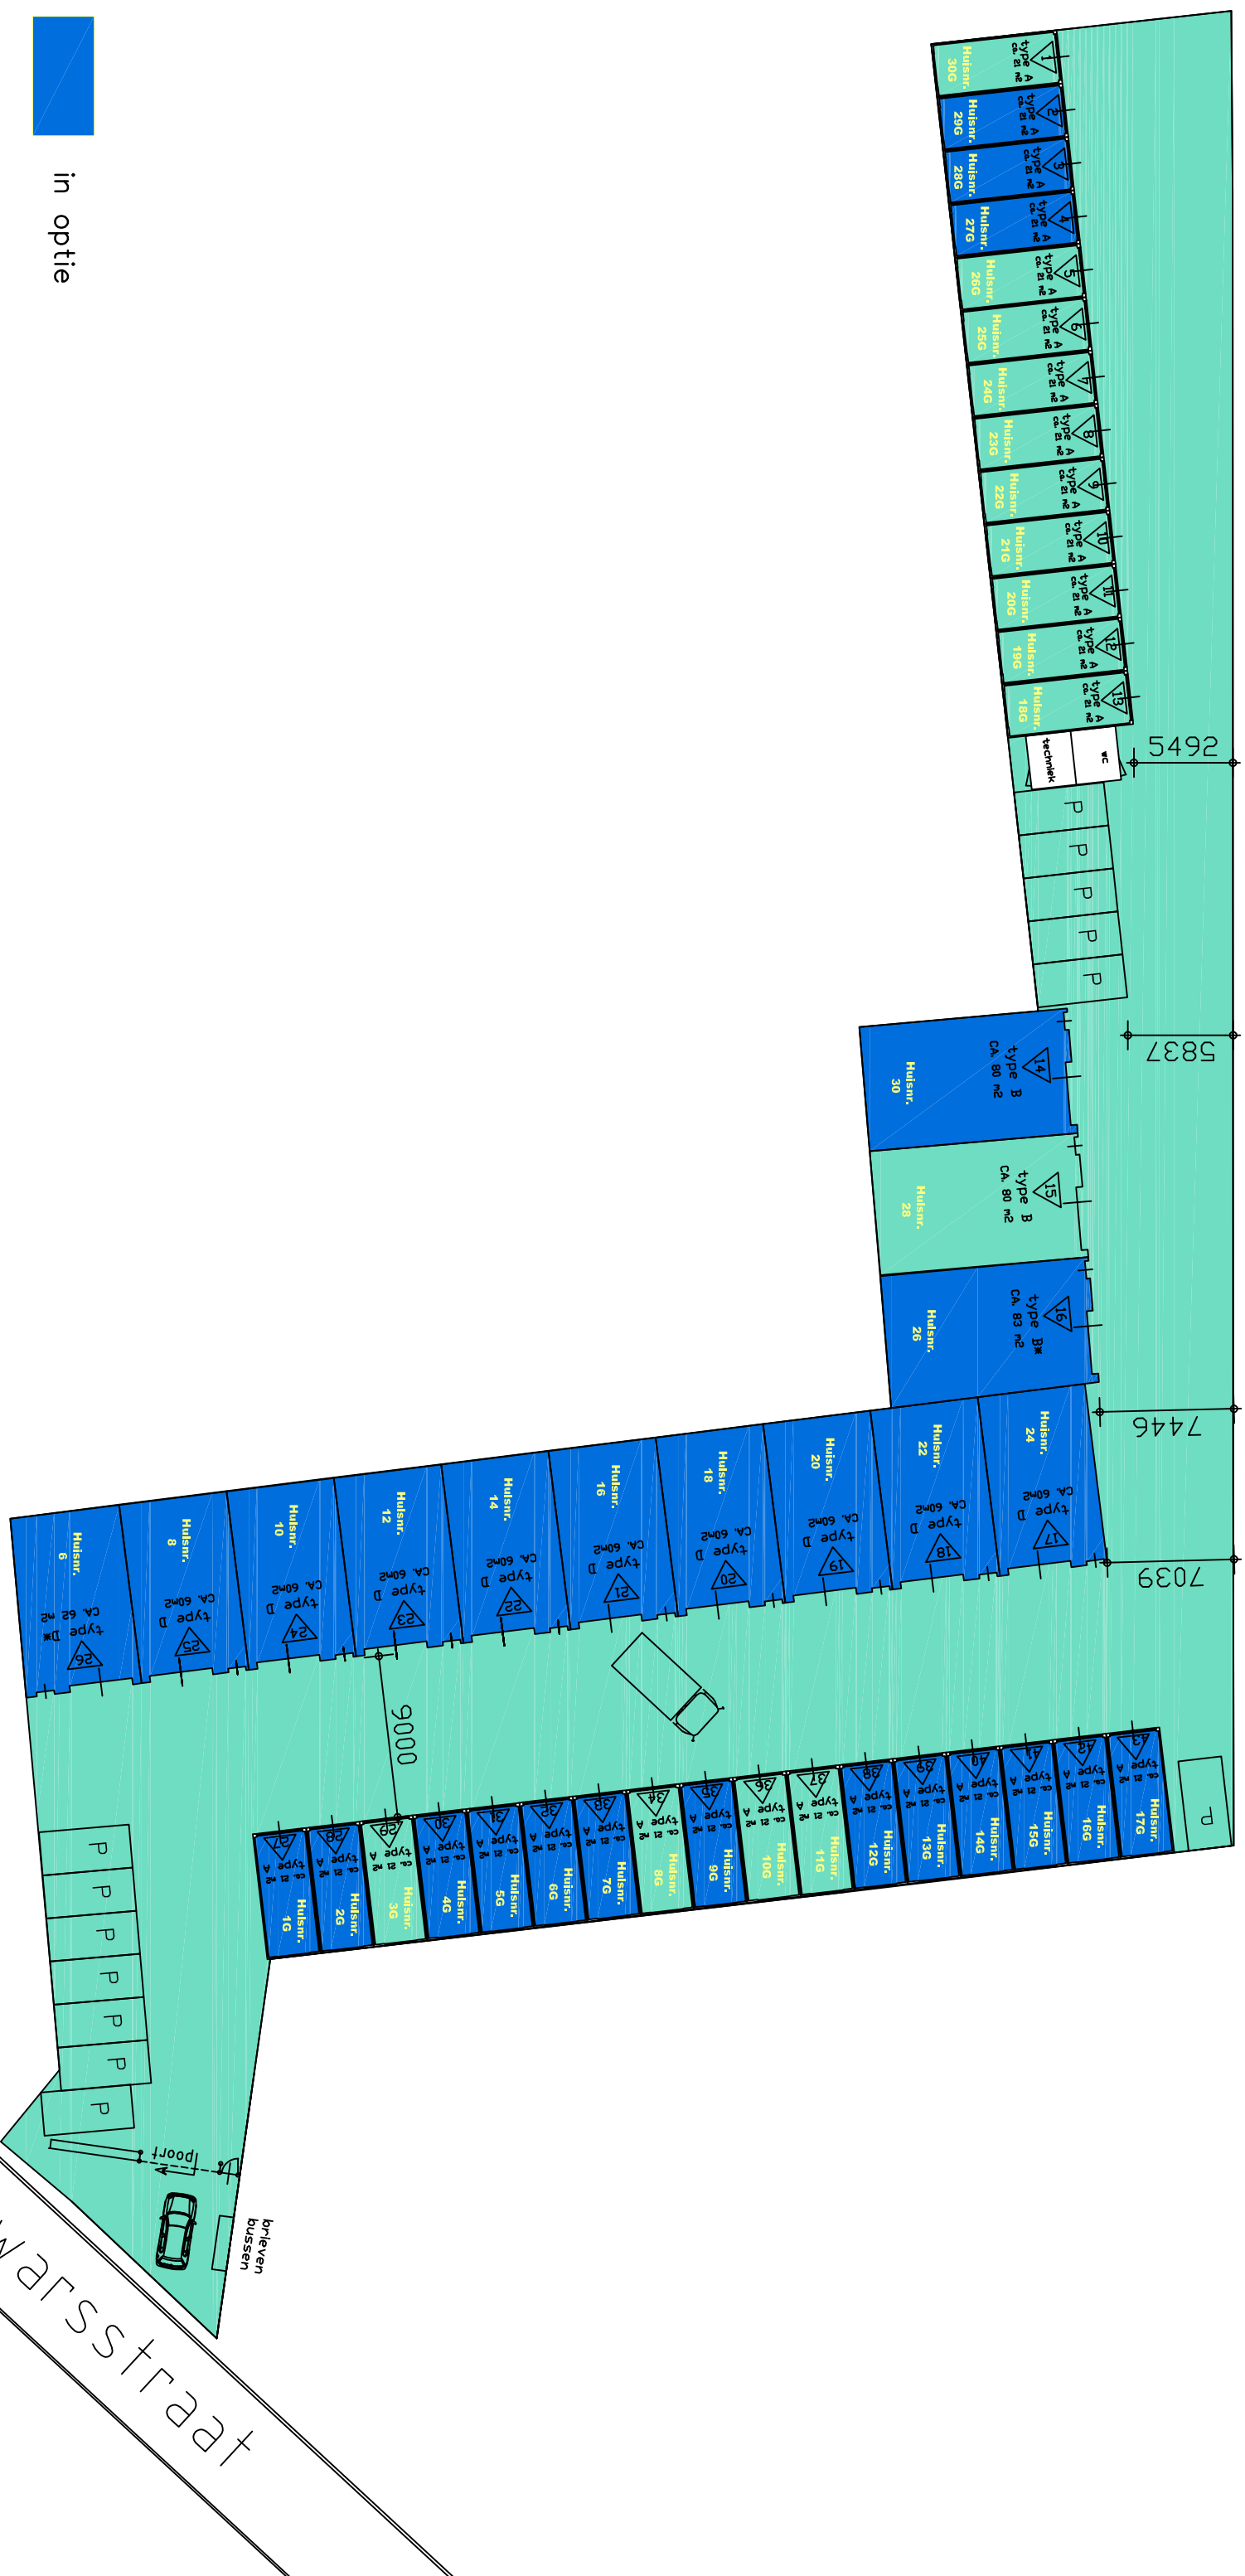

maatvoering zijn circa maten.

in optie

15 mei 2020

Terpstraat
Nassau Dwarsstraat